



tänk tomtareal: 2330 kvm

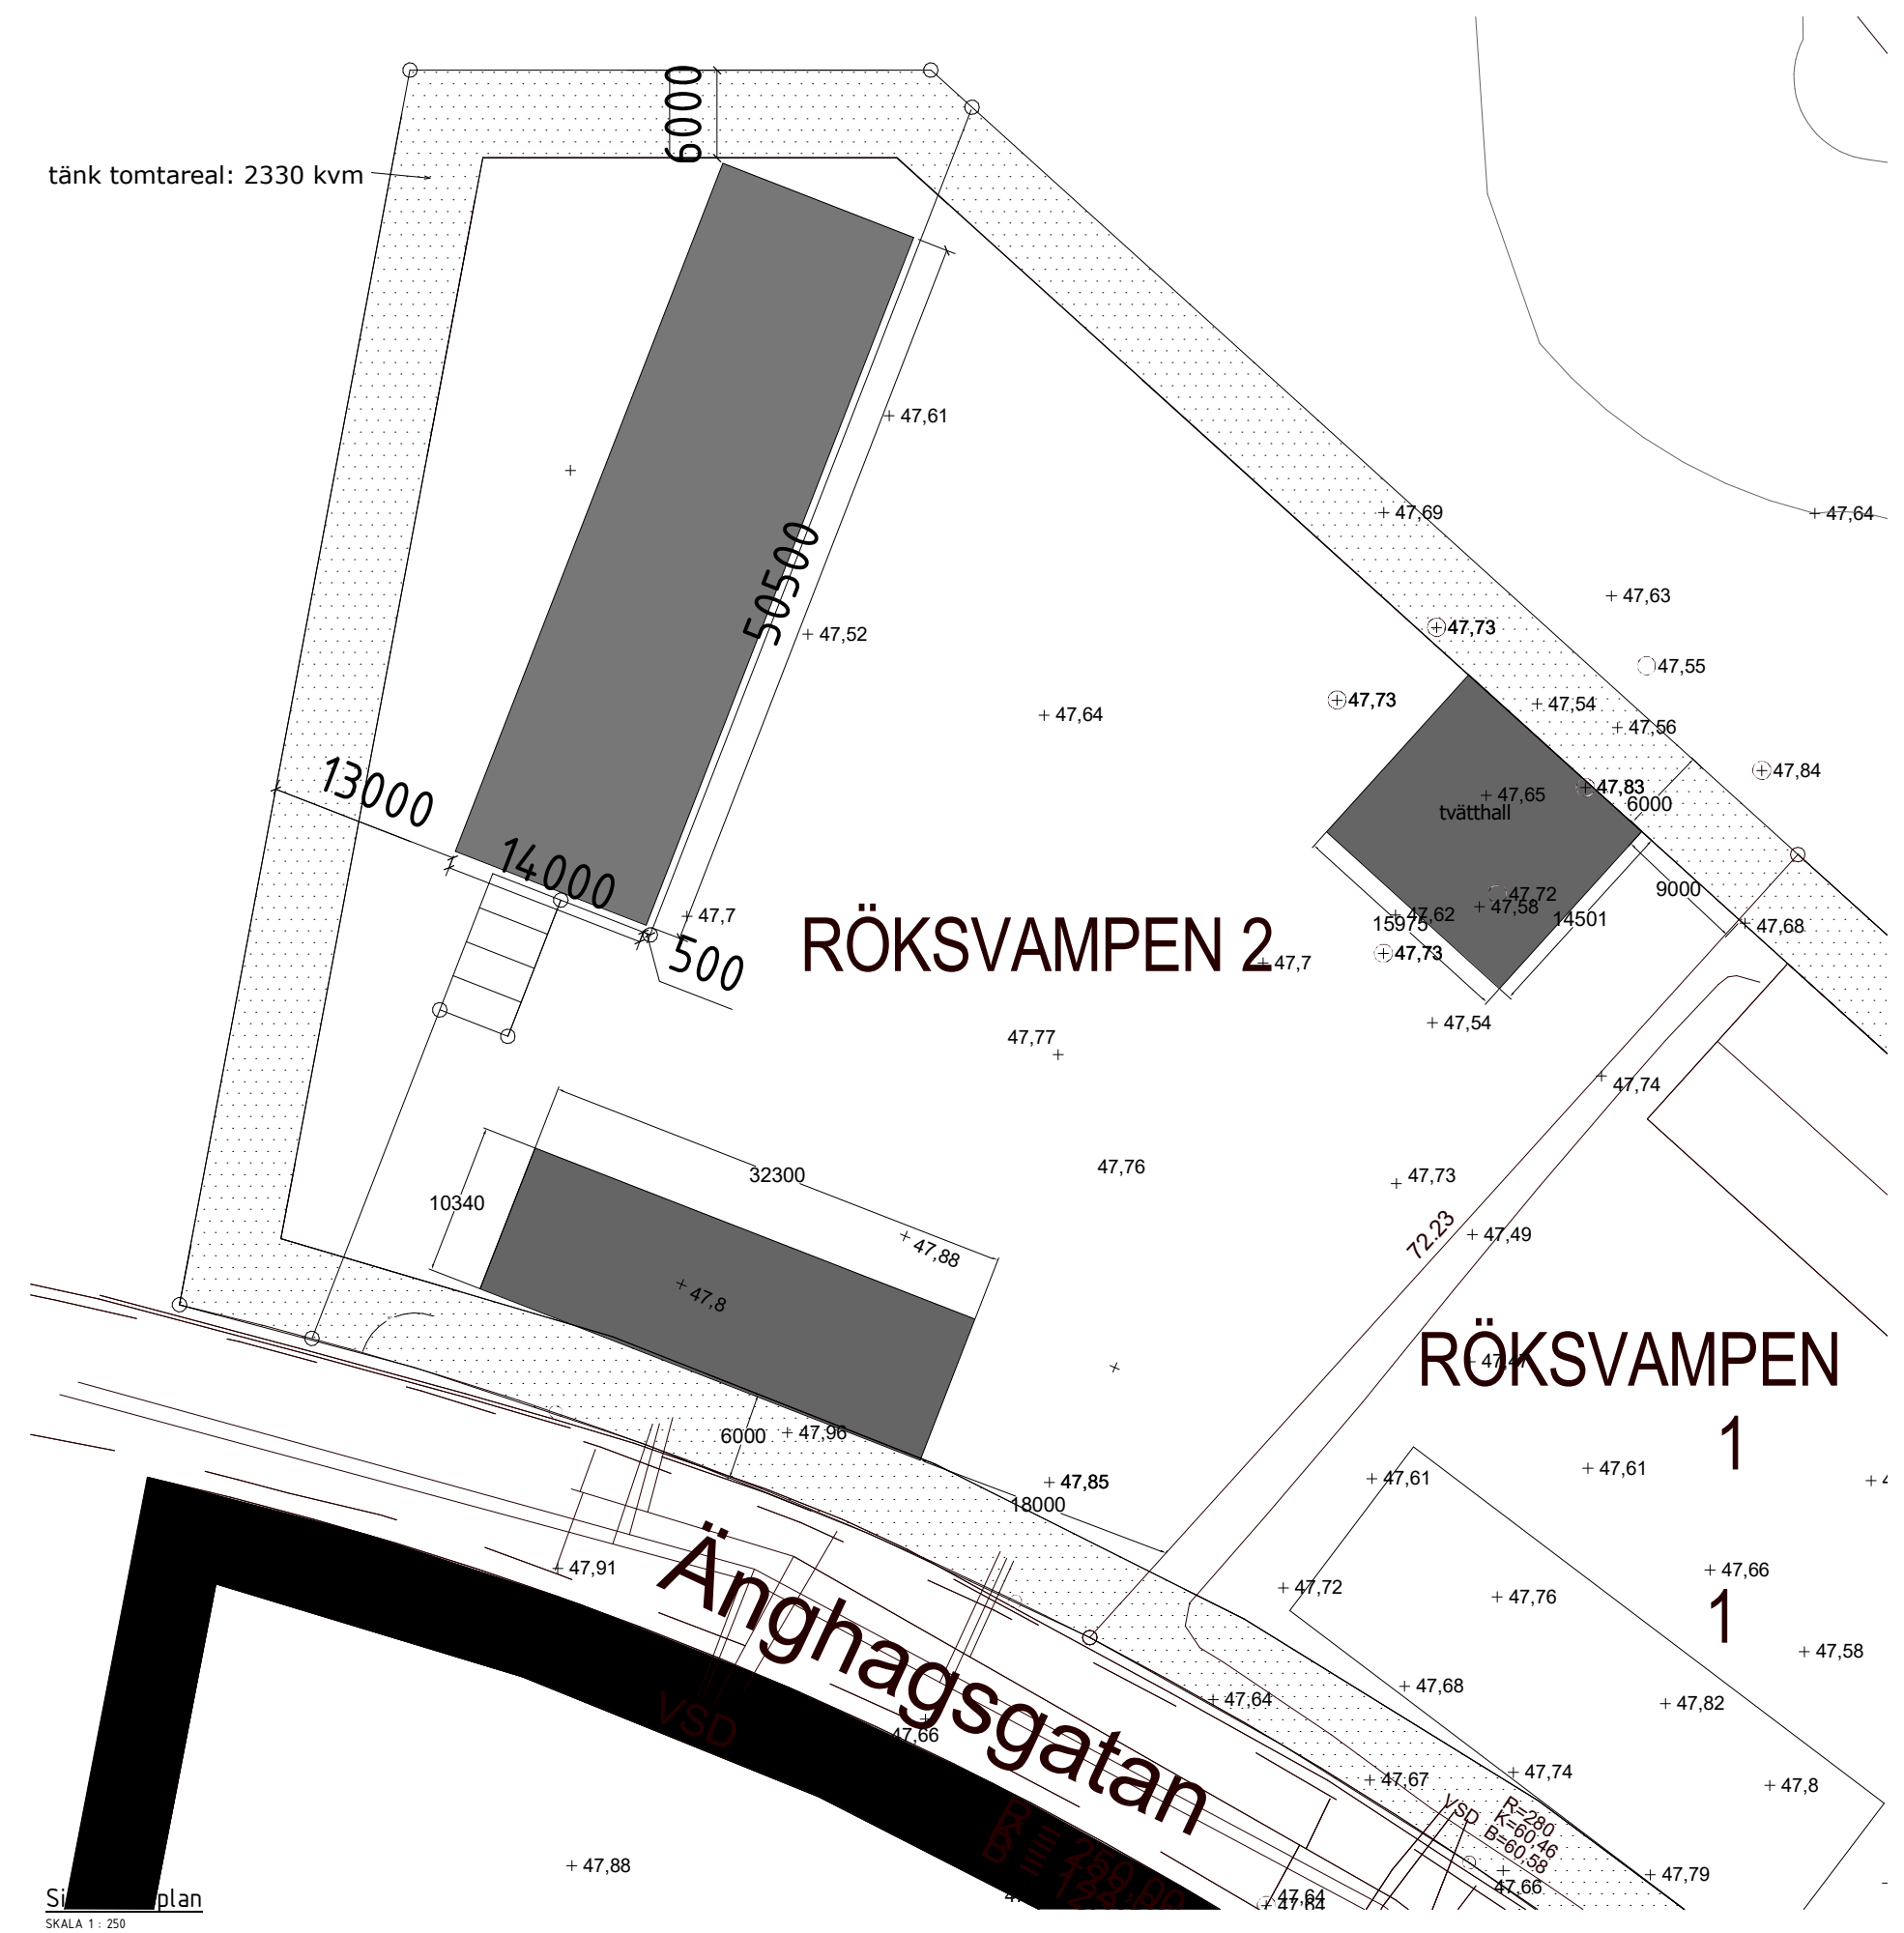


Situationsplan
SKALA 1 : 250

BET	ÄNDRINGEN AVSER	DATUM	SIGN
BYGGLOVSHANDLING			
Nybyggnation företagshotell Del av: Röksvampen 2			
			
<input checked="" type="checkbox"/> A	Företagsnamn	Telefon	
UPPDRAG NR	RITADKONSTR AV	UPPDRAGSLEDARE	
S20112	Pija	M. Särevik	
DATUM	ANSVARIG		
20.08.17	Bo Johansson		
Nybyggnation företagshotell Situationsplan			
SKALA	NUMMER	BET	
A1 1:250 A3 1:500	A40.0-100		

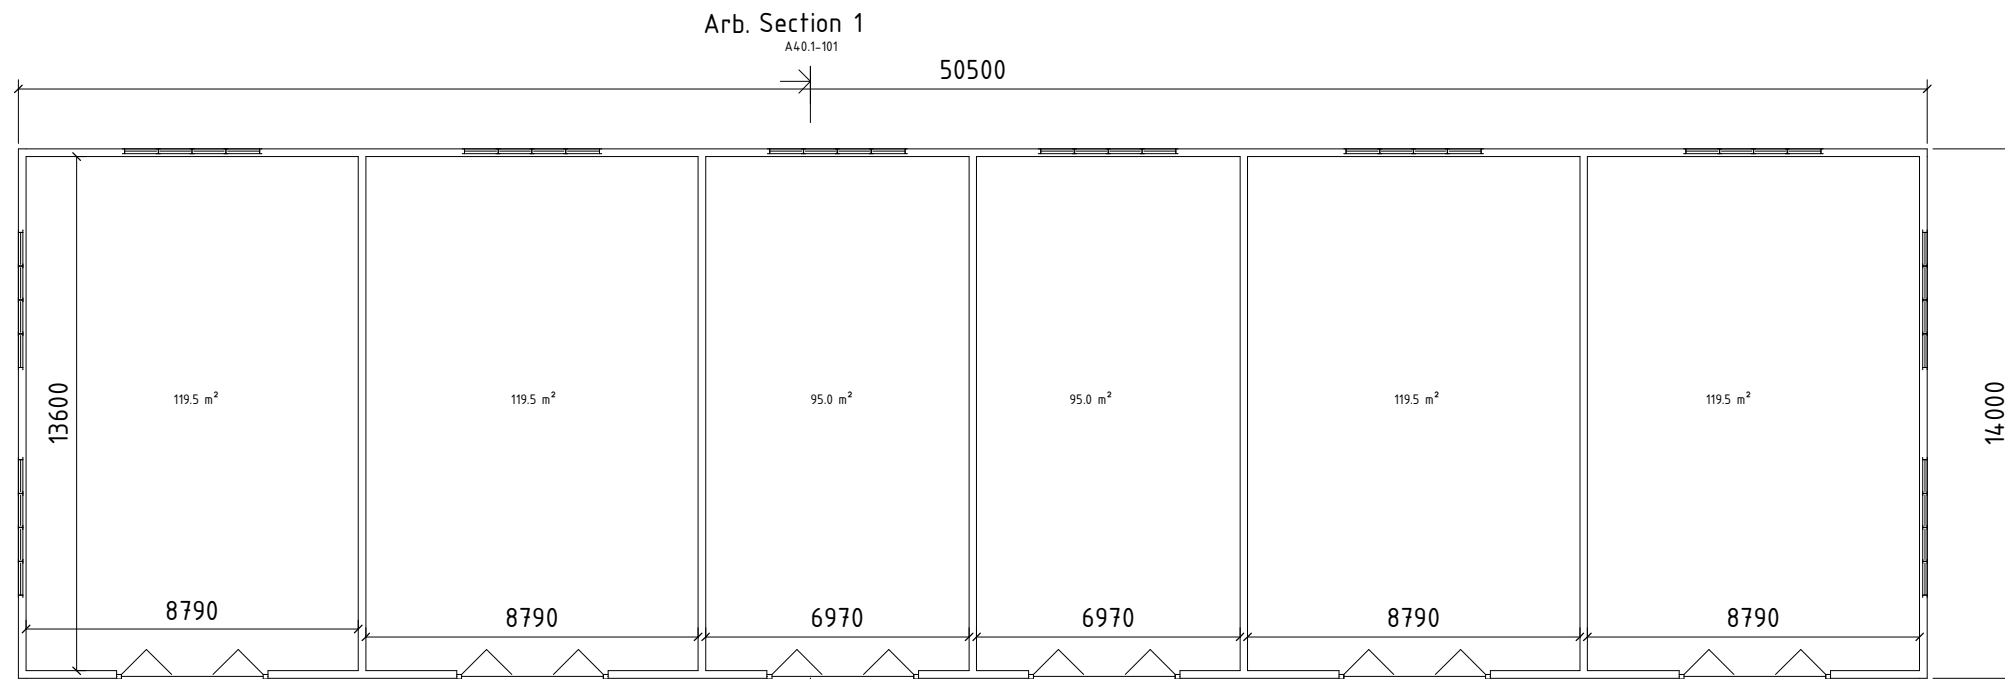






Plan 1
SKALA 1:100

Arb. Section 1
A4.0.1-101

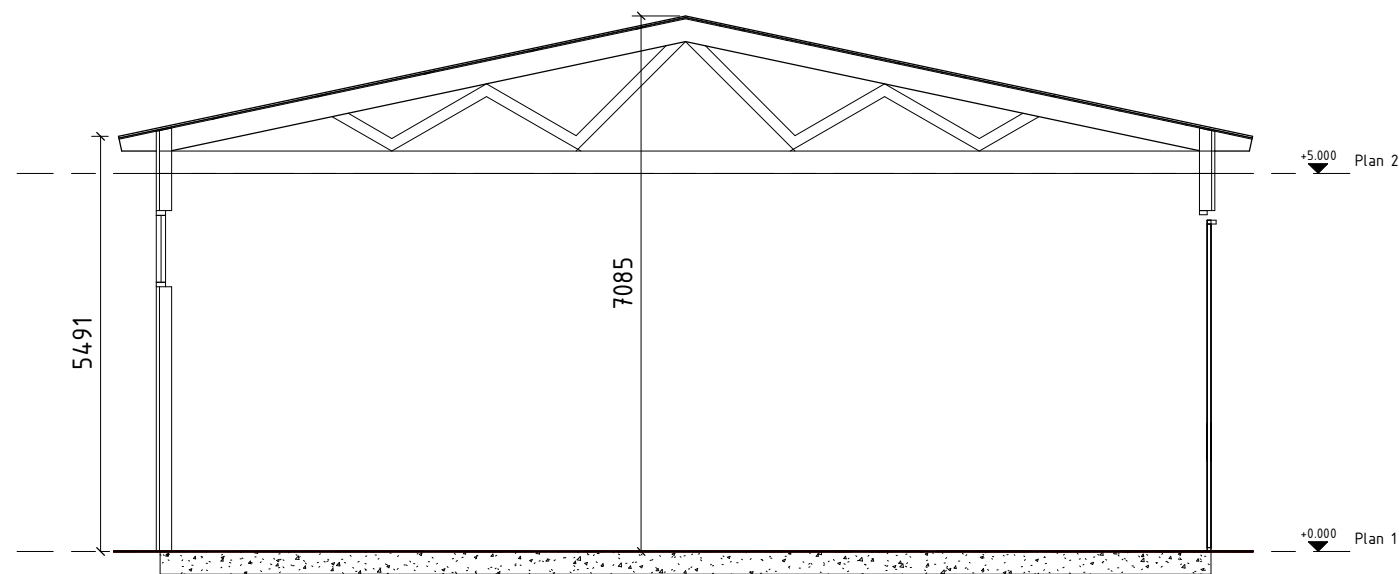

Section 1
SKALA 1:50

BET	ÄNDRINGEN AVSER	DATUM	SIGN
BYGGLOVSHANDLING			
Nybyggnation företagshotell Del av: Röksvampen 2			
			
<input checked="" type="checkbox"/> A	Företagsnamn	Telefon	
UPPDRAG NR	RITADKONSTR AV	UPPDRAGSLEDARE	
S20112	Pija	M. Särevik	
DATUM	ANSVARIG		
20.08.17	Bo Johansson		
Nybyggnation företagshotell Plan samt sektion			
SKALA	NUMMER	BET	
A1 1:100/1:50 A3 1:200/1:100	A40.1-101		

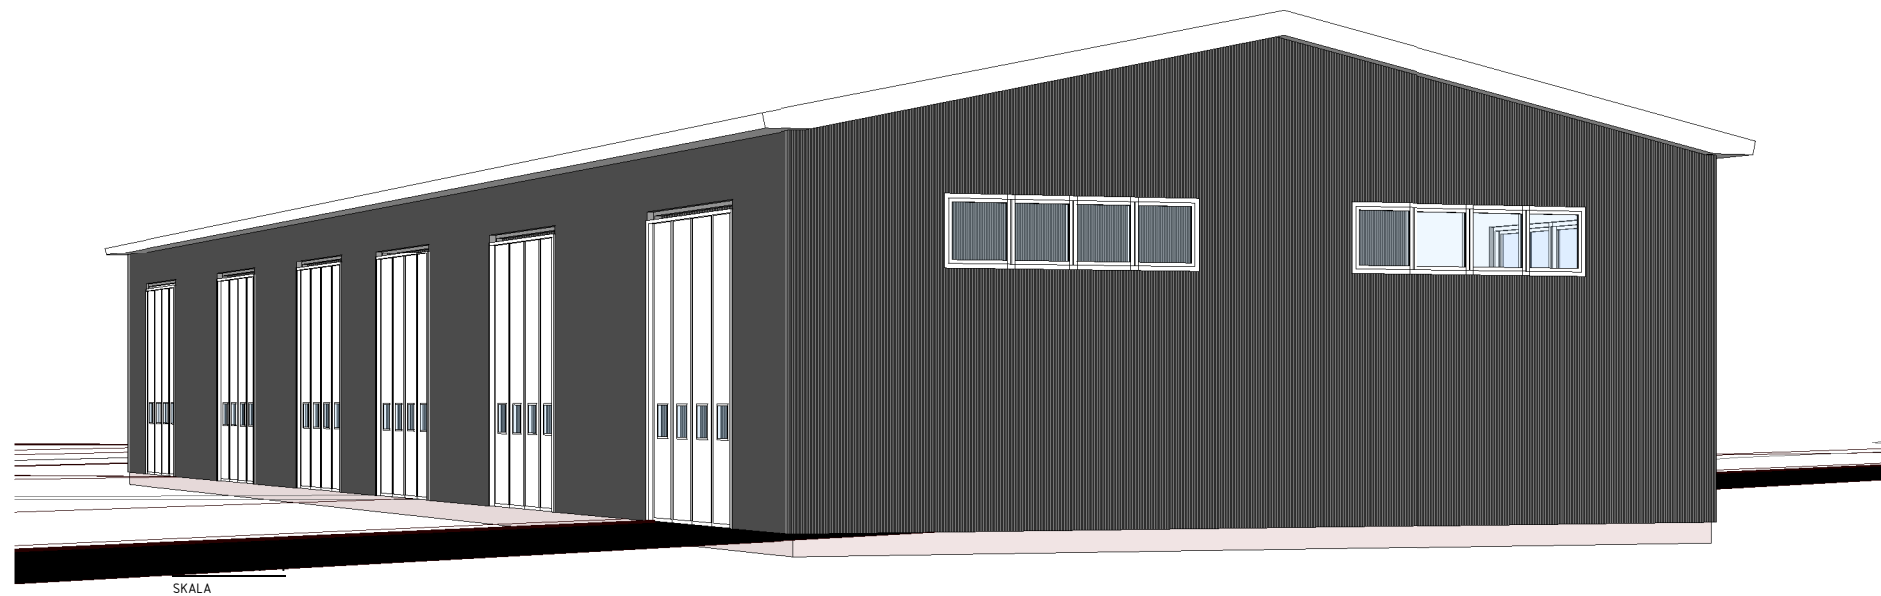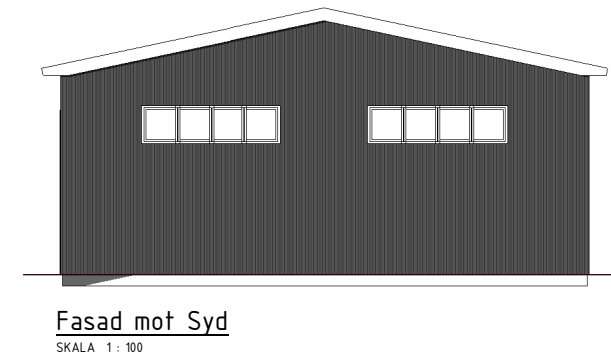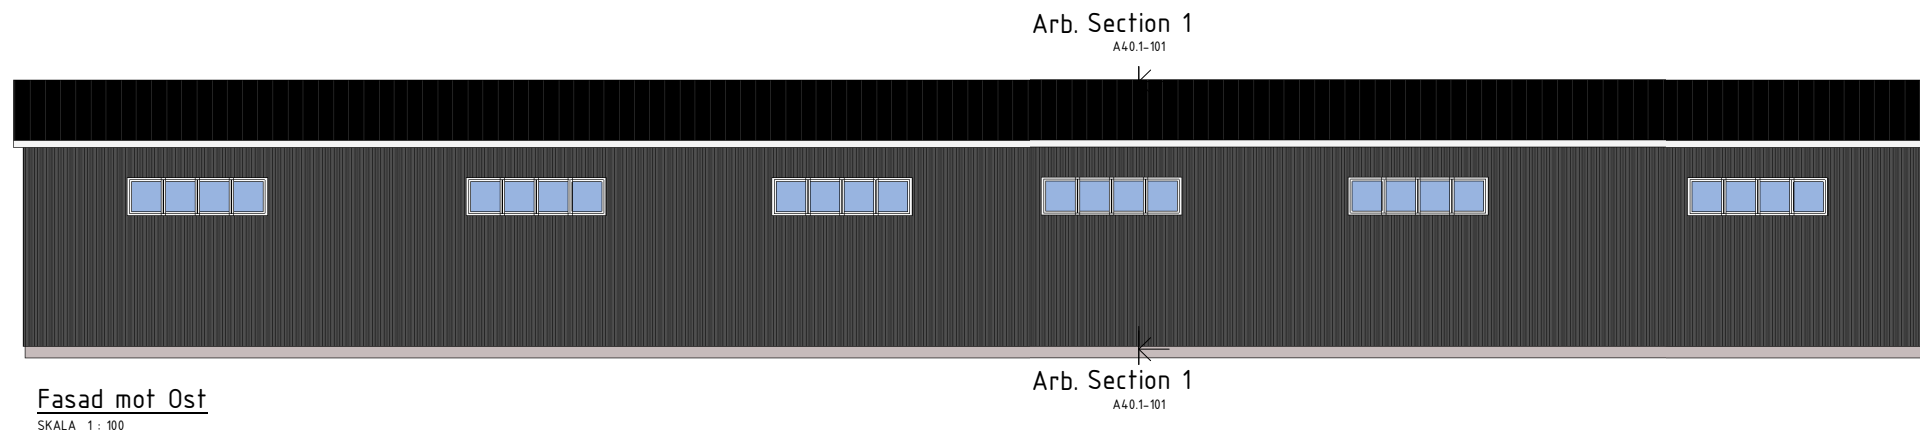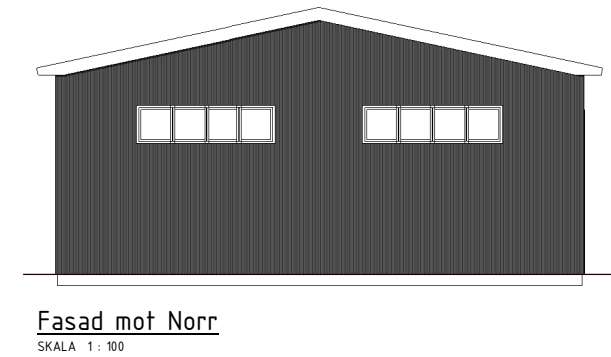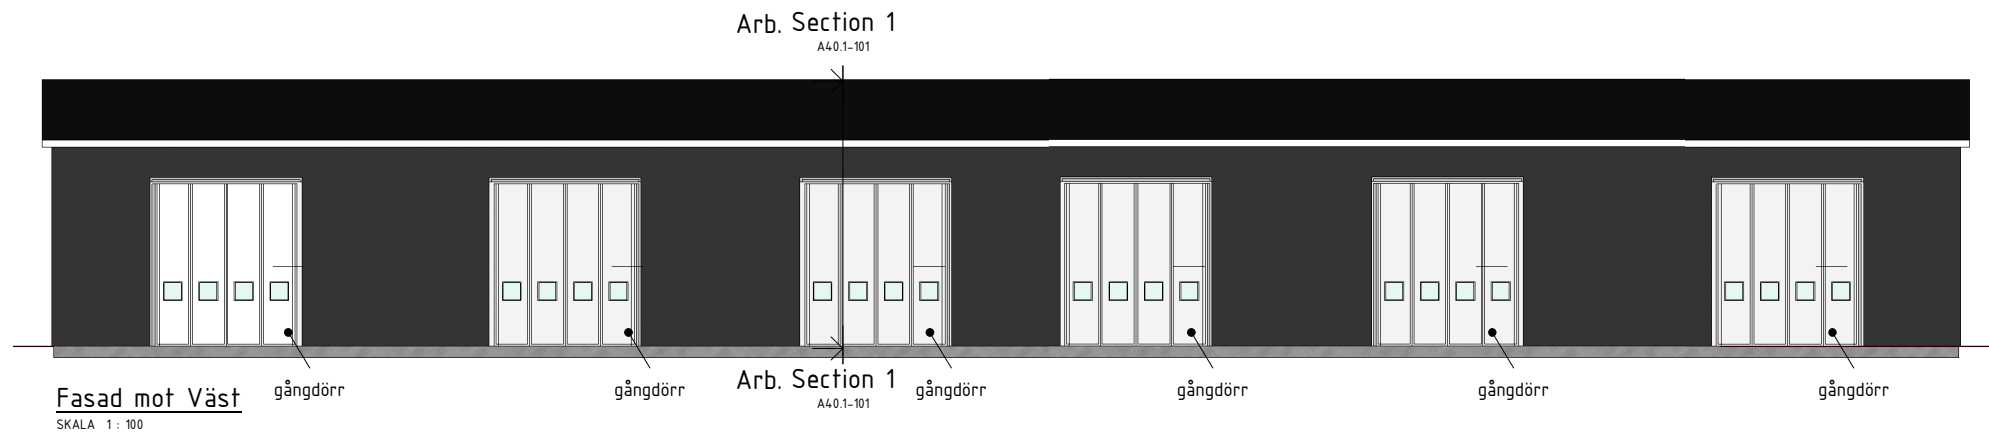

BET	ÄNDRINGEN AVSER	DATUM	SIGN
BYGGLOVSHANDLING			
Nybyggnation företagshotell Del av: Röksvampen 2			
			
<input checked="" type="checkbox"/> A	Företagsnamn	Telefon	
UPPDRAG NR S20112	RITADKONSTR AV Pija	UPPDRAGSLEDARE M. Särevik	
DATUM 20.08.17	ANSVARIG Bo Johansson		
Nybyggnation företagshotell Fasader o 3Dvy			
SKALA A1 1:100 A3 1:200	NUMMER A40.3-101	BET	